
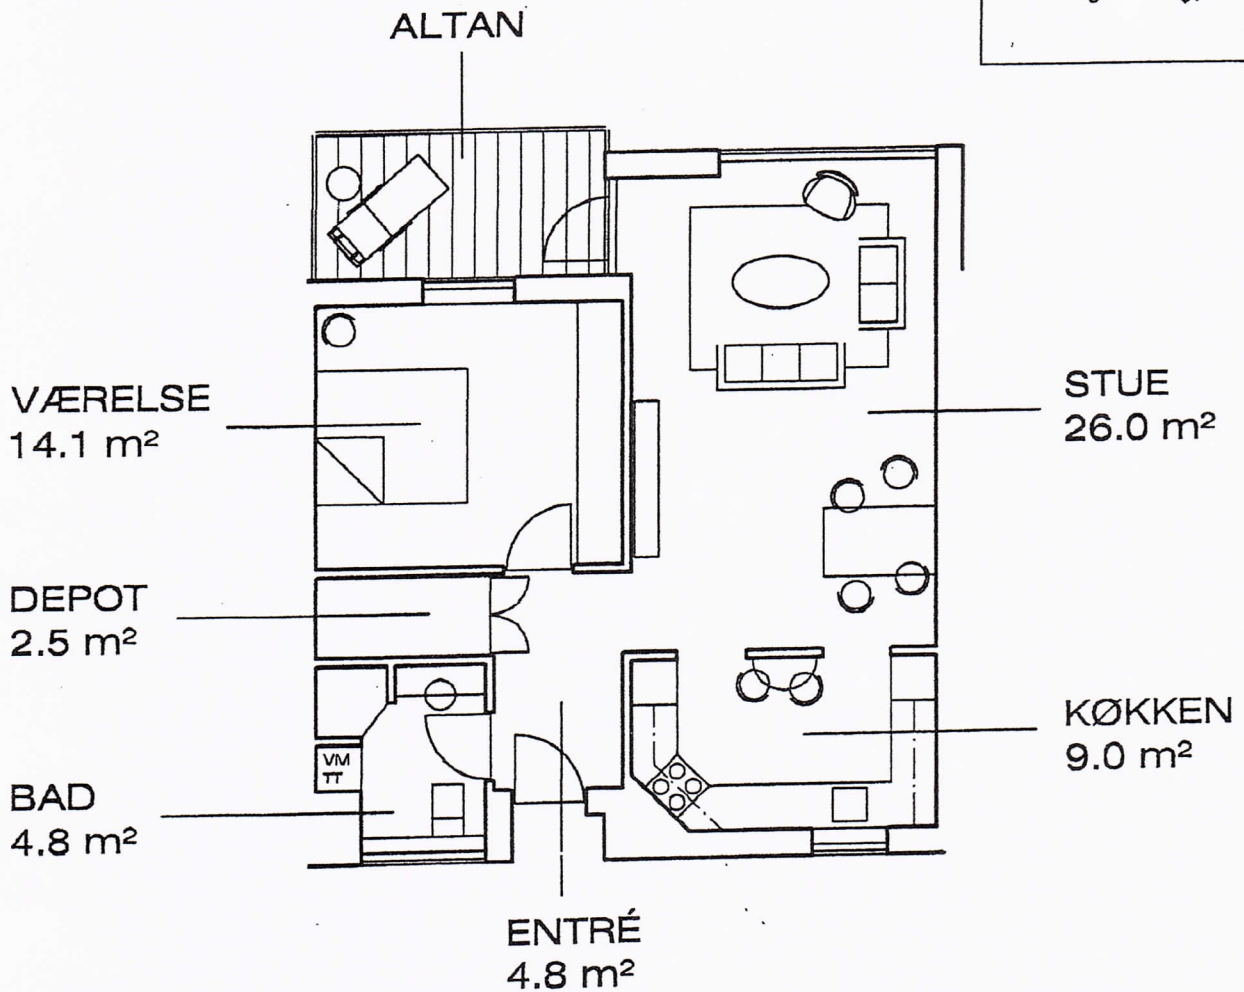


LEJLIGHEDSTYPE 1

LEJLIGHEDERNE 1.1, 1.2, 1.3, 2.1, 2.2 OG 2.3

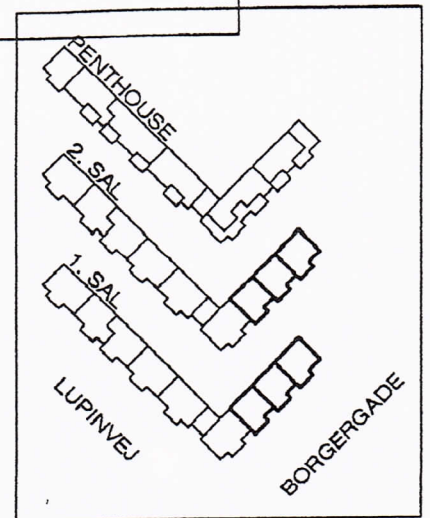


SKALA 1:100
ETAGEAREAL CA. 91.7 m²

BEMÆRK: RUMSTØRRELSER ER ESTIMEREDE OG ÆNDRINGER
VIL FOREKOMME UNDER PROJEKTERING

LEJLIGHEDSTYPE 2

LEJLIGHEDERNE 1.4, 1.5, 1.6, 1.9, 2.4, 2.5, 2.6 OG 2.9

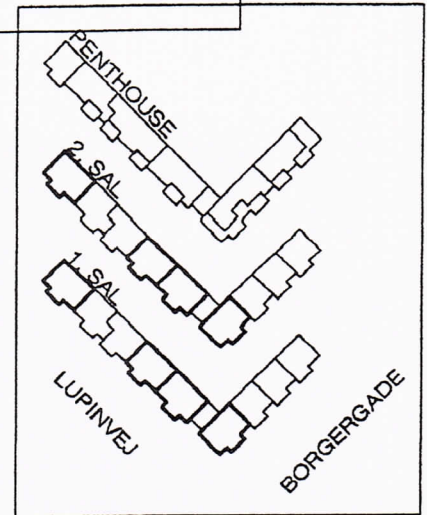

ALTAN

STUE
26.0 m²

VÆRELSE
14.1 m²

SPISENICH
(MULIGT VÆRELSE)
8.6 m²

DEPOT
2.5 m²

VÆRELSE
9.8 m²

BAD
4.8 m²

ENTRÉ
4.8 m²



KØKKEN
9.0 m²

SKALA 1:100
ETAGEAREAL CA. 113.1 m²

BEMÆRK: RUMSTØRRELSER ER ESTIMEREDE OG ÆNDRINGER
VIL FOREKOMME UNDER PROJEKTERING

LEJLIGHEDSTYPE 3

LEJLIGHEDERNE 1.7, 1.8, 2.7 OG 2.8

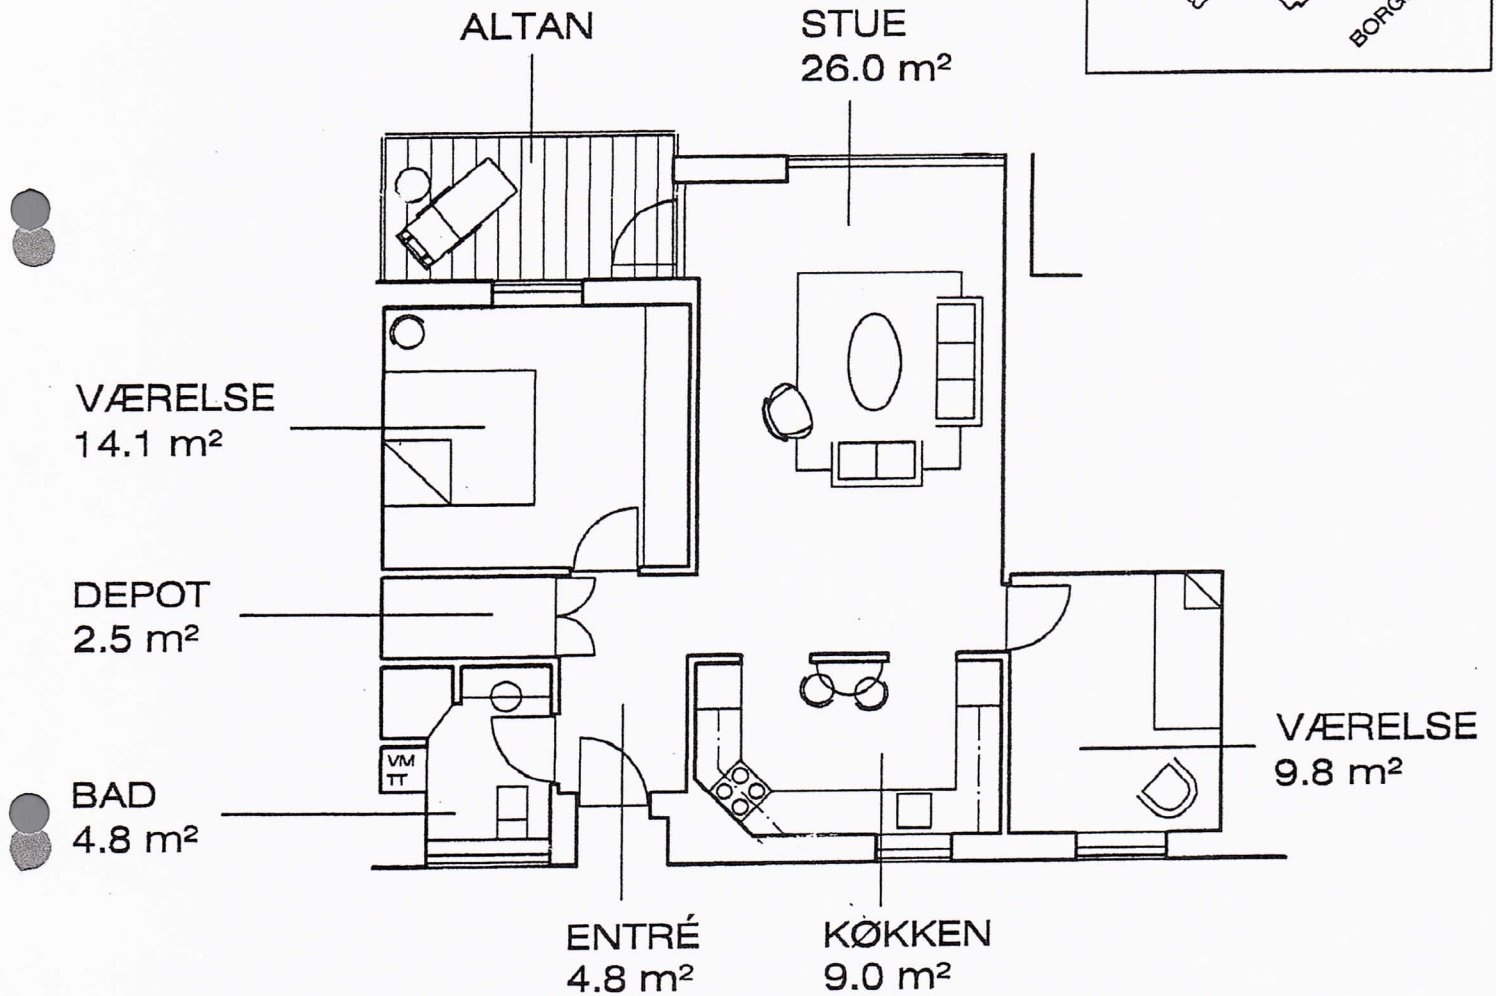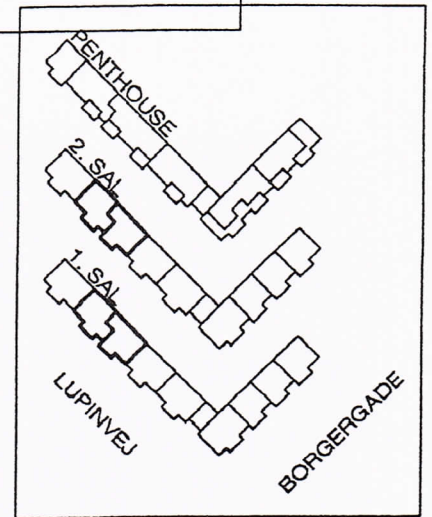


SKALA 1:100

ETAGEAREAL CA. 103.1 m²

BEMÆRK: RUMSTØRRELSER ER ESTIMEREDE OG ÆNDRINGER
VIL FOREKOMME UNDER PROJEKTERING

PENTHOUSE 3.1

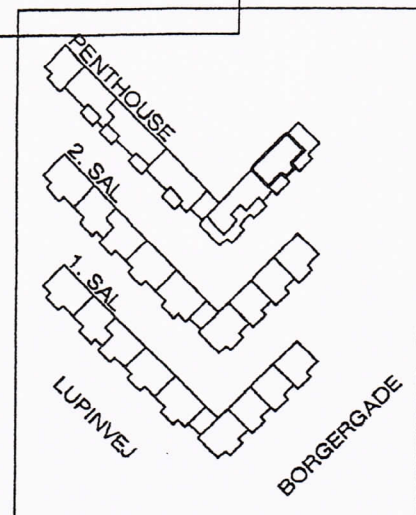

TAGTERRASSE

STUE
22.8 m²

BAD
4.8 m²

ENTRÉ
4.8 m²

KØKKEN
9.0 m²

VÆRELSE
13.5 m²


TAGTERRASSE

SPISESTUE
13.4 m²

SKALA 1:100 ETAGEAREAL CA. 105.7 m²

BEMÆRK: RUMSTØRRELSER ER ESTIMEREDE OG ÆNDRINGER
VIL FOREKOMME UNDER PROJEKTERING


PENTHOUSE 3.2

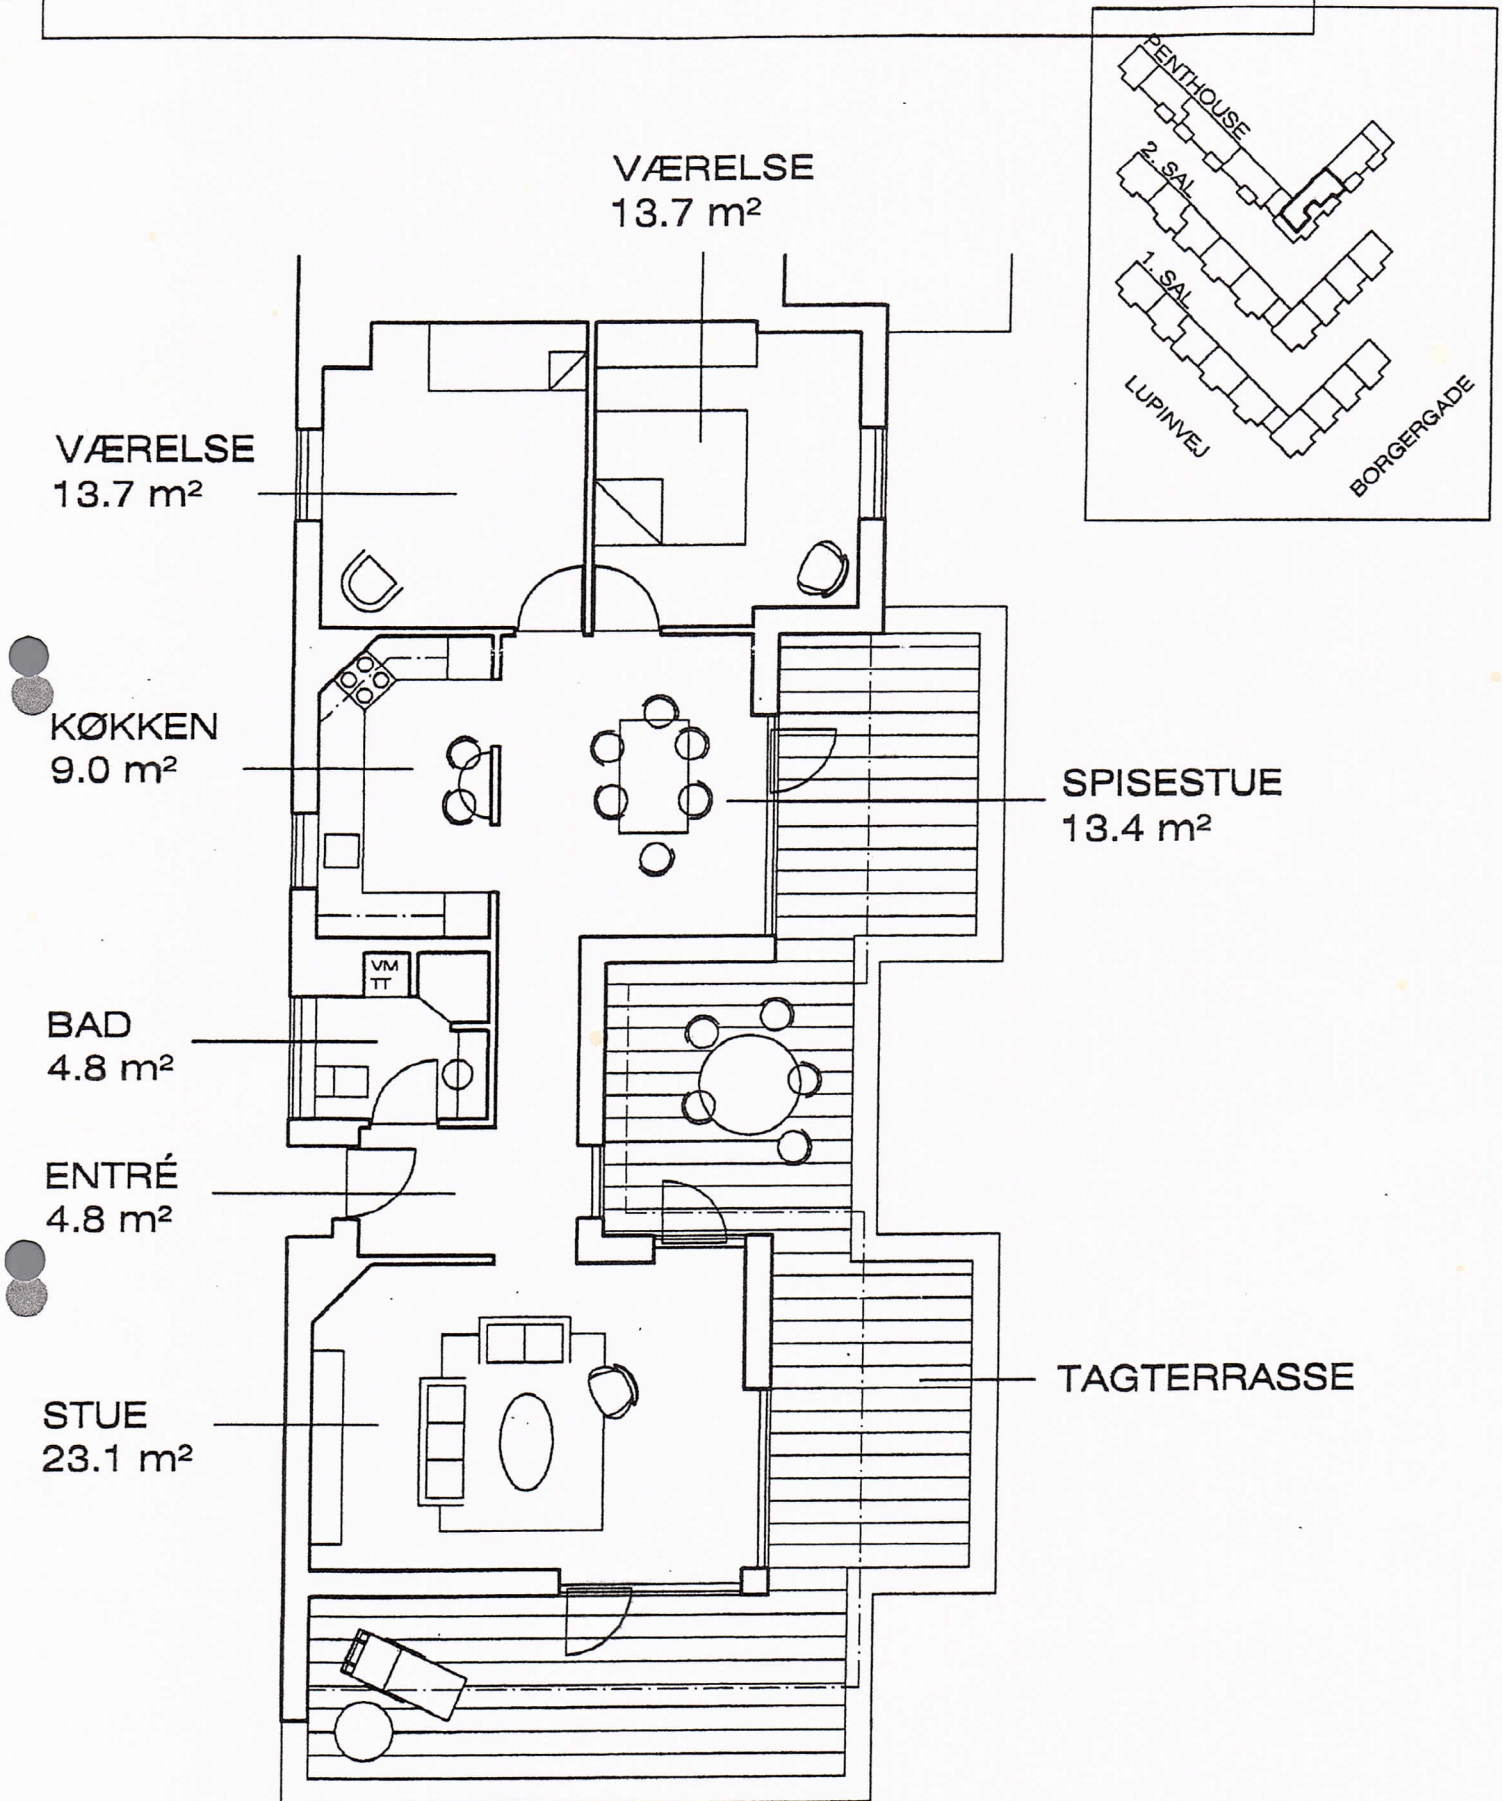

SKALA 1:100 ETAGEAREAL CA. 124.9 m²

BEMÆRK: RUMSTØRRELSER ER ESTIMEREDE OG ÆNDRINGER
VIL FOREKOMME UNDER PROJEKTERING


PENTHOUSE 3.3

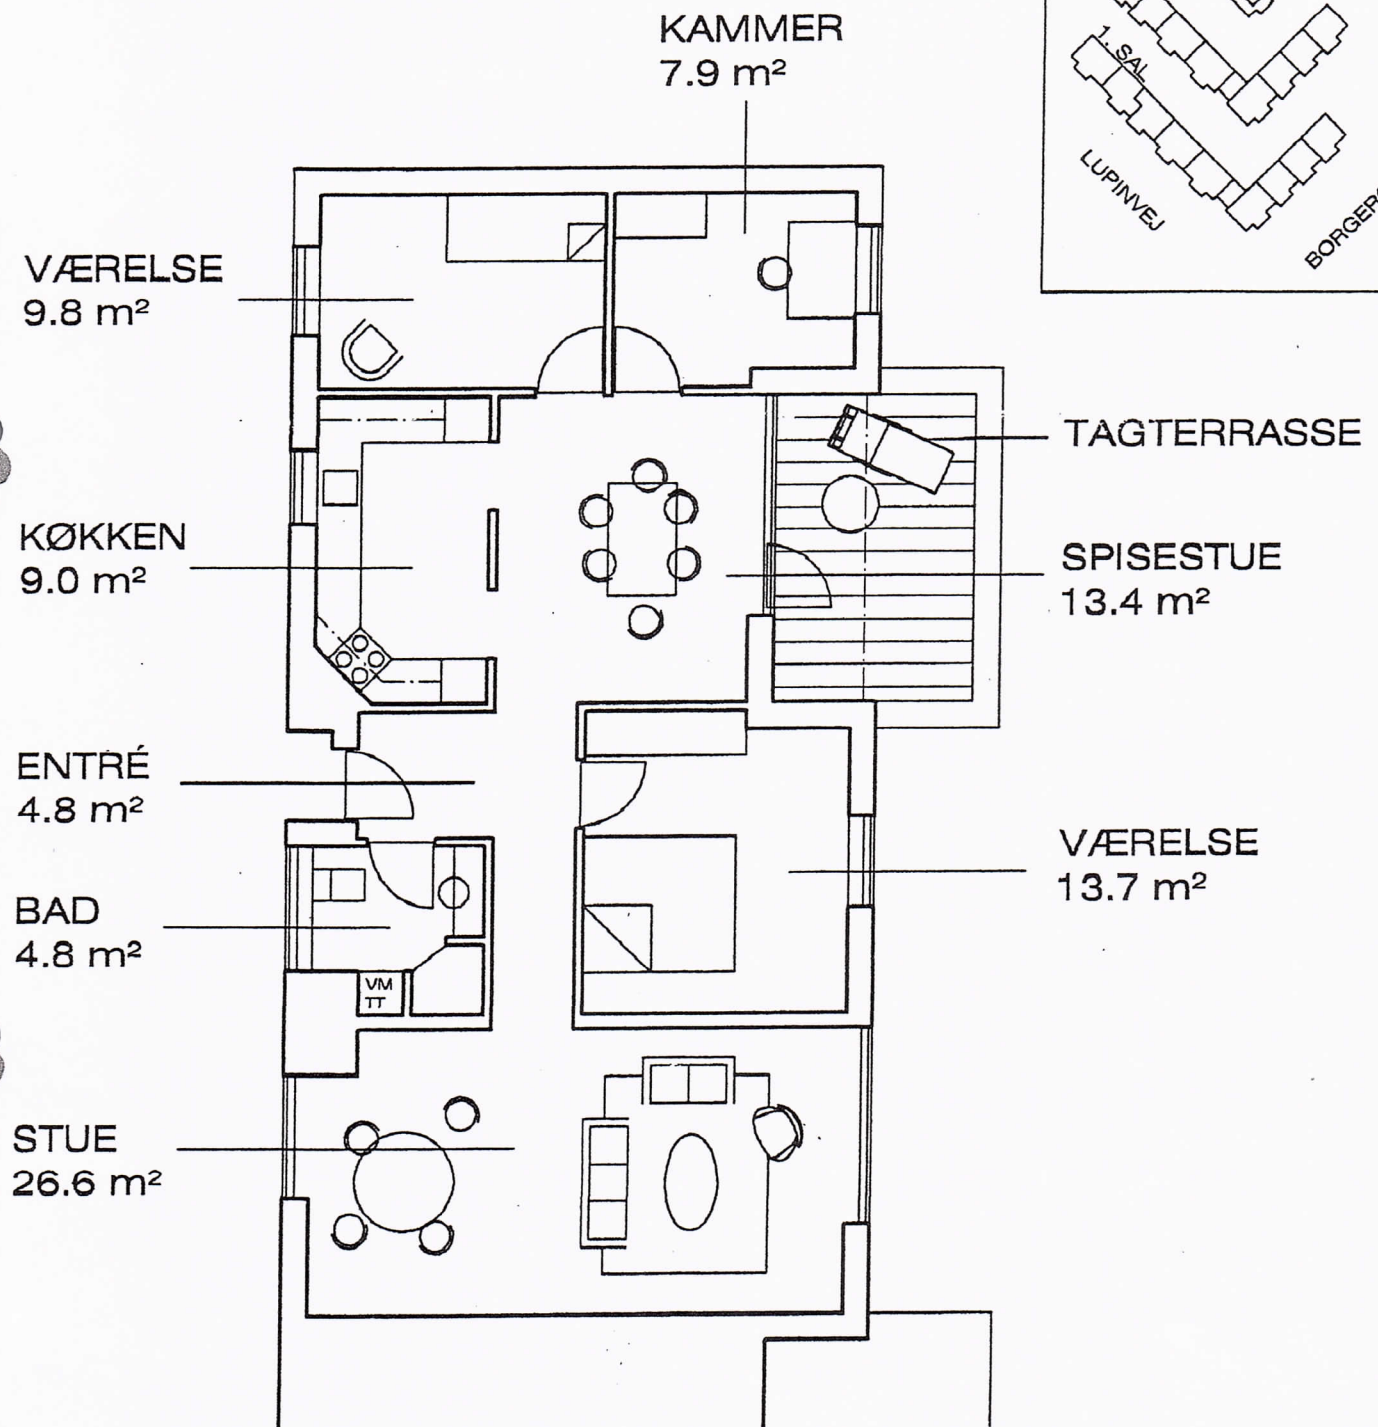

SKALA 1:100 ETAGEAREAL CA. 132.5 m²

BEMÆRK: RUMSTØRRELSER ER ESTIMEREDE OG ÆNDRINGER
VIL FOREKOMME UNDER PROJEKTERING


PENTHOUSE 3.4

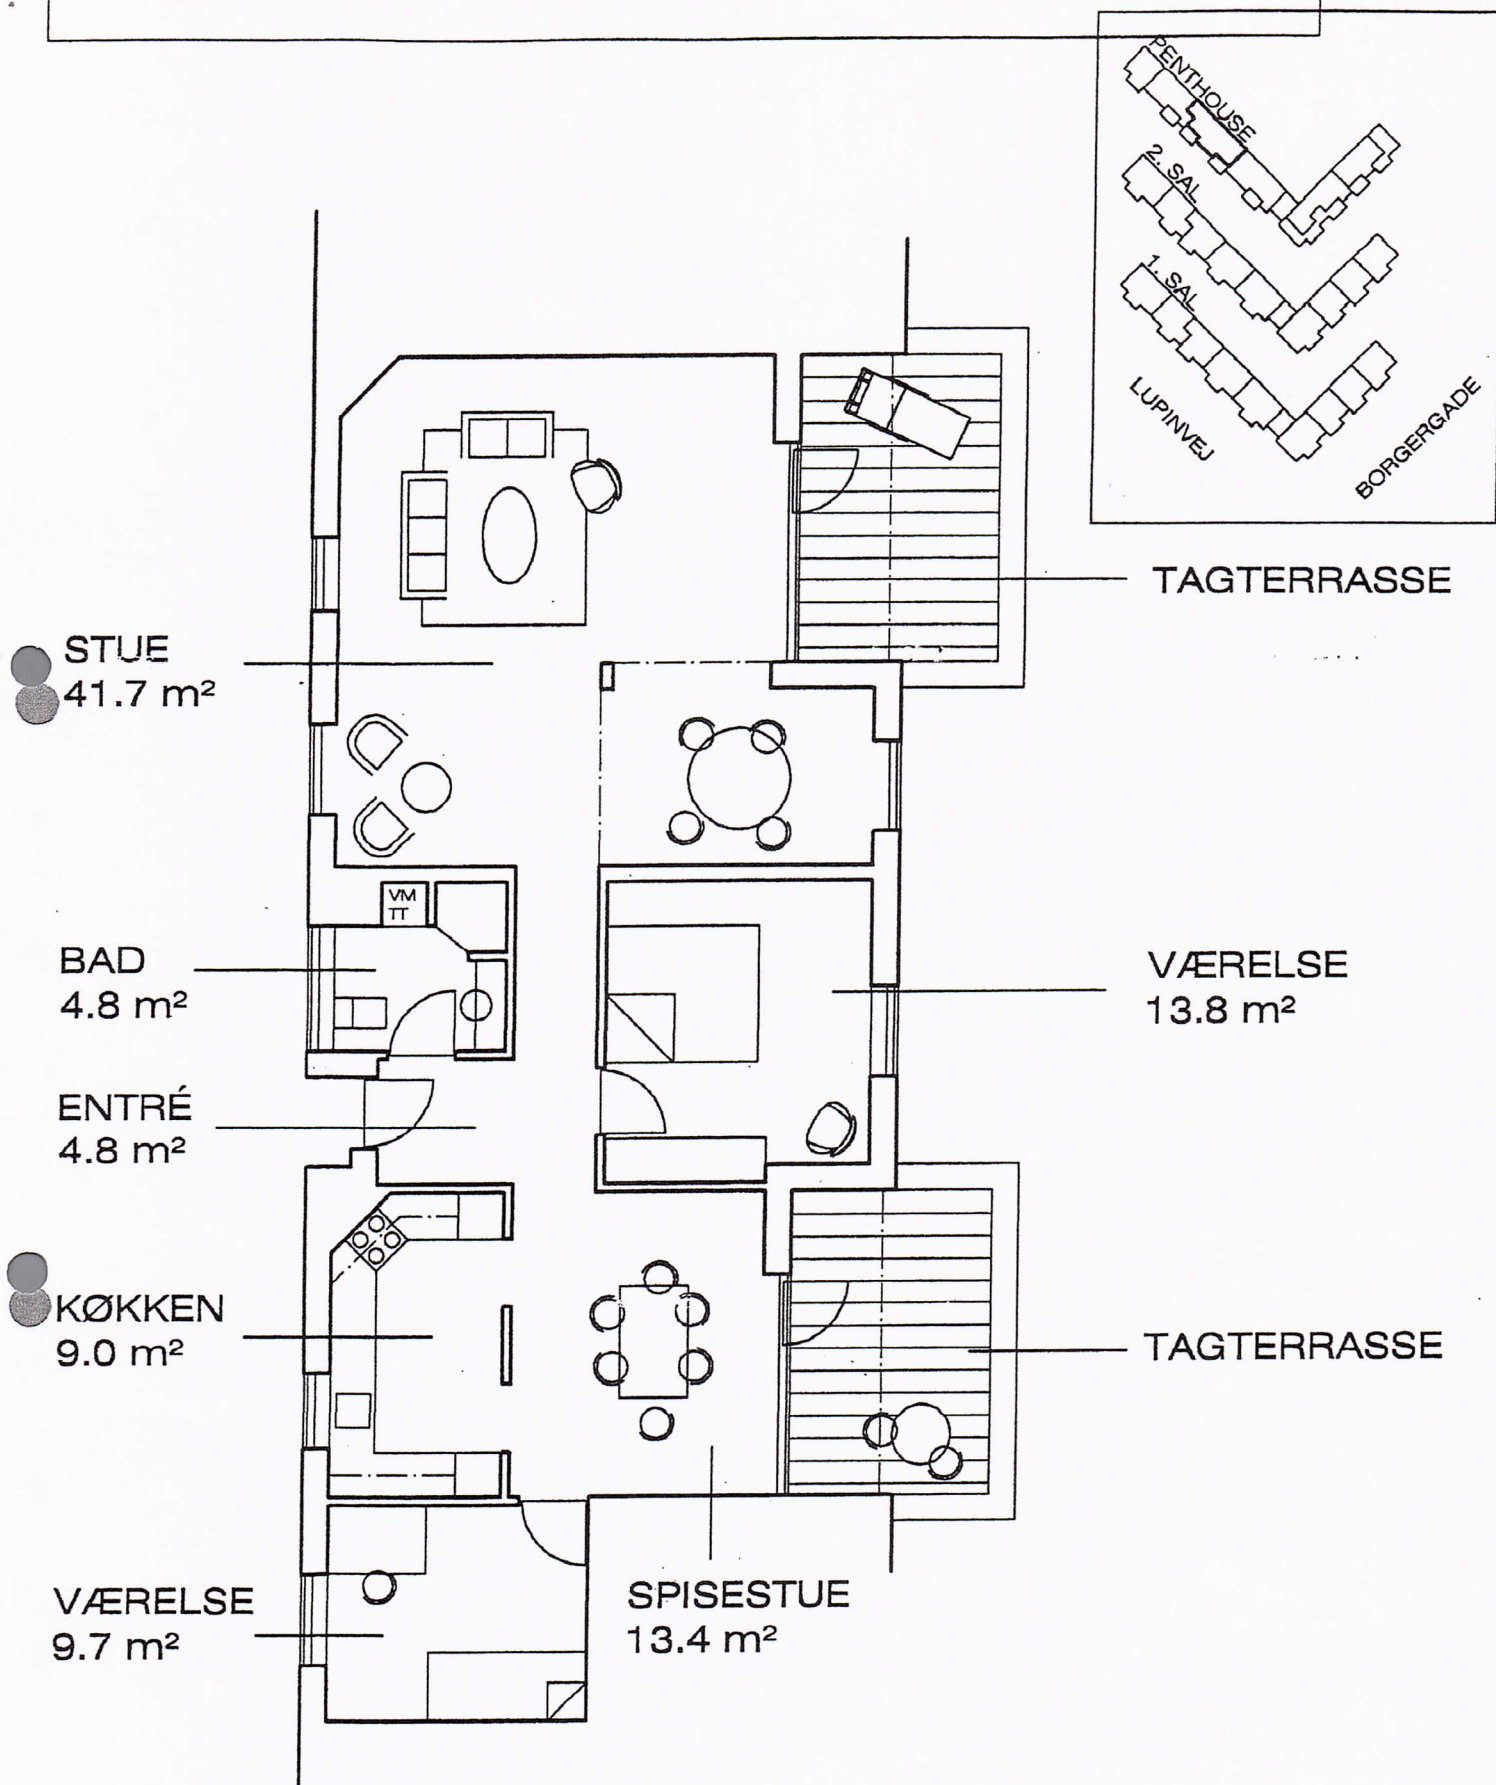

SKALA 1:100 ETAGEAREAL CA. 138.1 m²

BEMÆRK: RUMSTØRRELSER ER ESTIMEREDE OG ÆNDRINGER
VIL FOREKOMME UNDER PROJEKTERING

PENTHOUSE 3.5

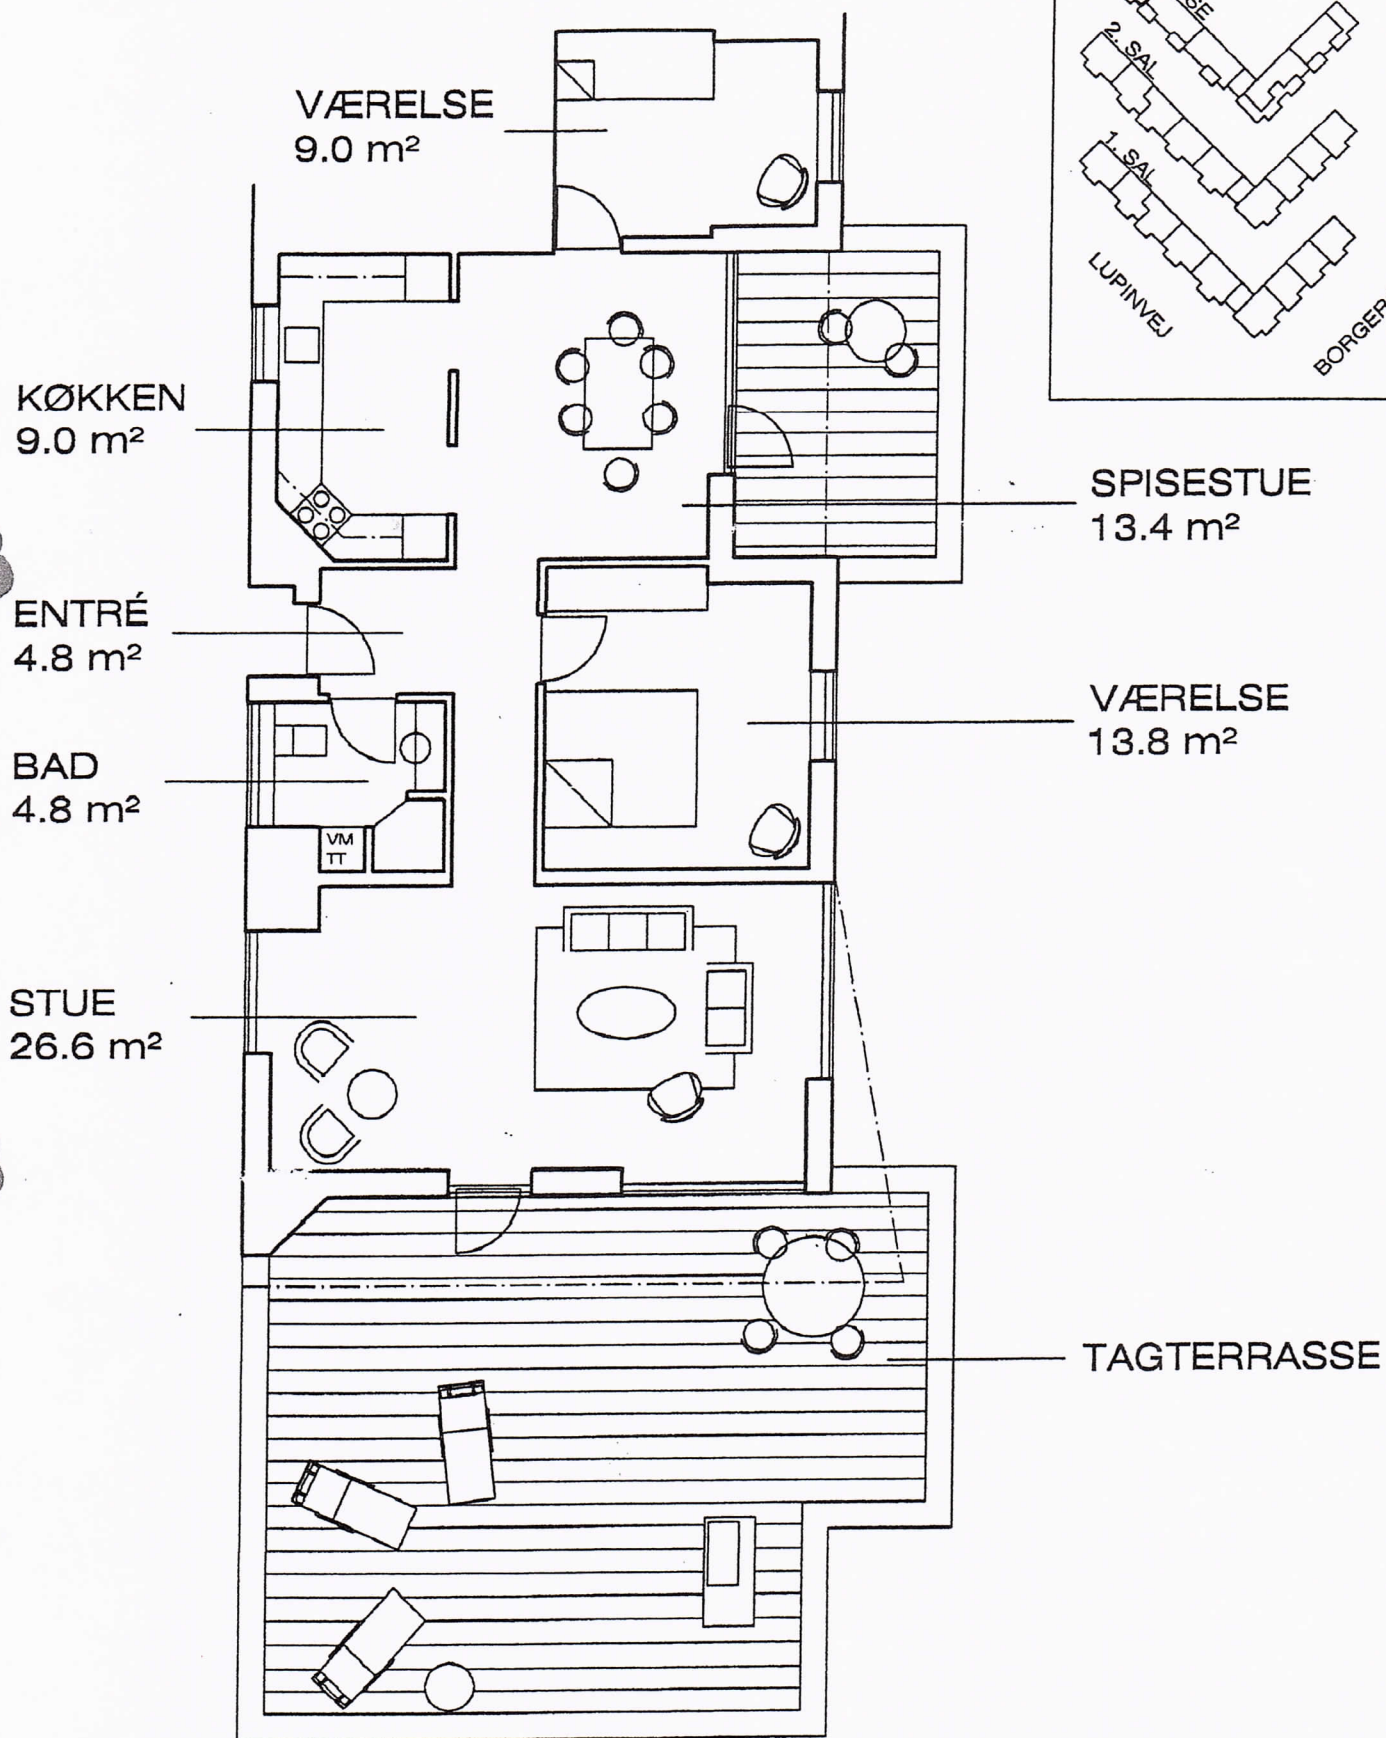

SKALA 1:100 ETAGEAREAL CA. 121.1 m²

BEMÆRK: RUMSTØRRELSER ER ESTIMEREDE OG ÆNDRINGER
VIL FOREKOMME UNDER PROJEKTERING